


DETALJ RASKRIŽJA -
GLAVNI ULAZ U ZONU

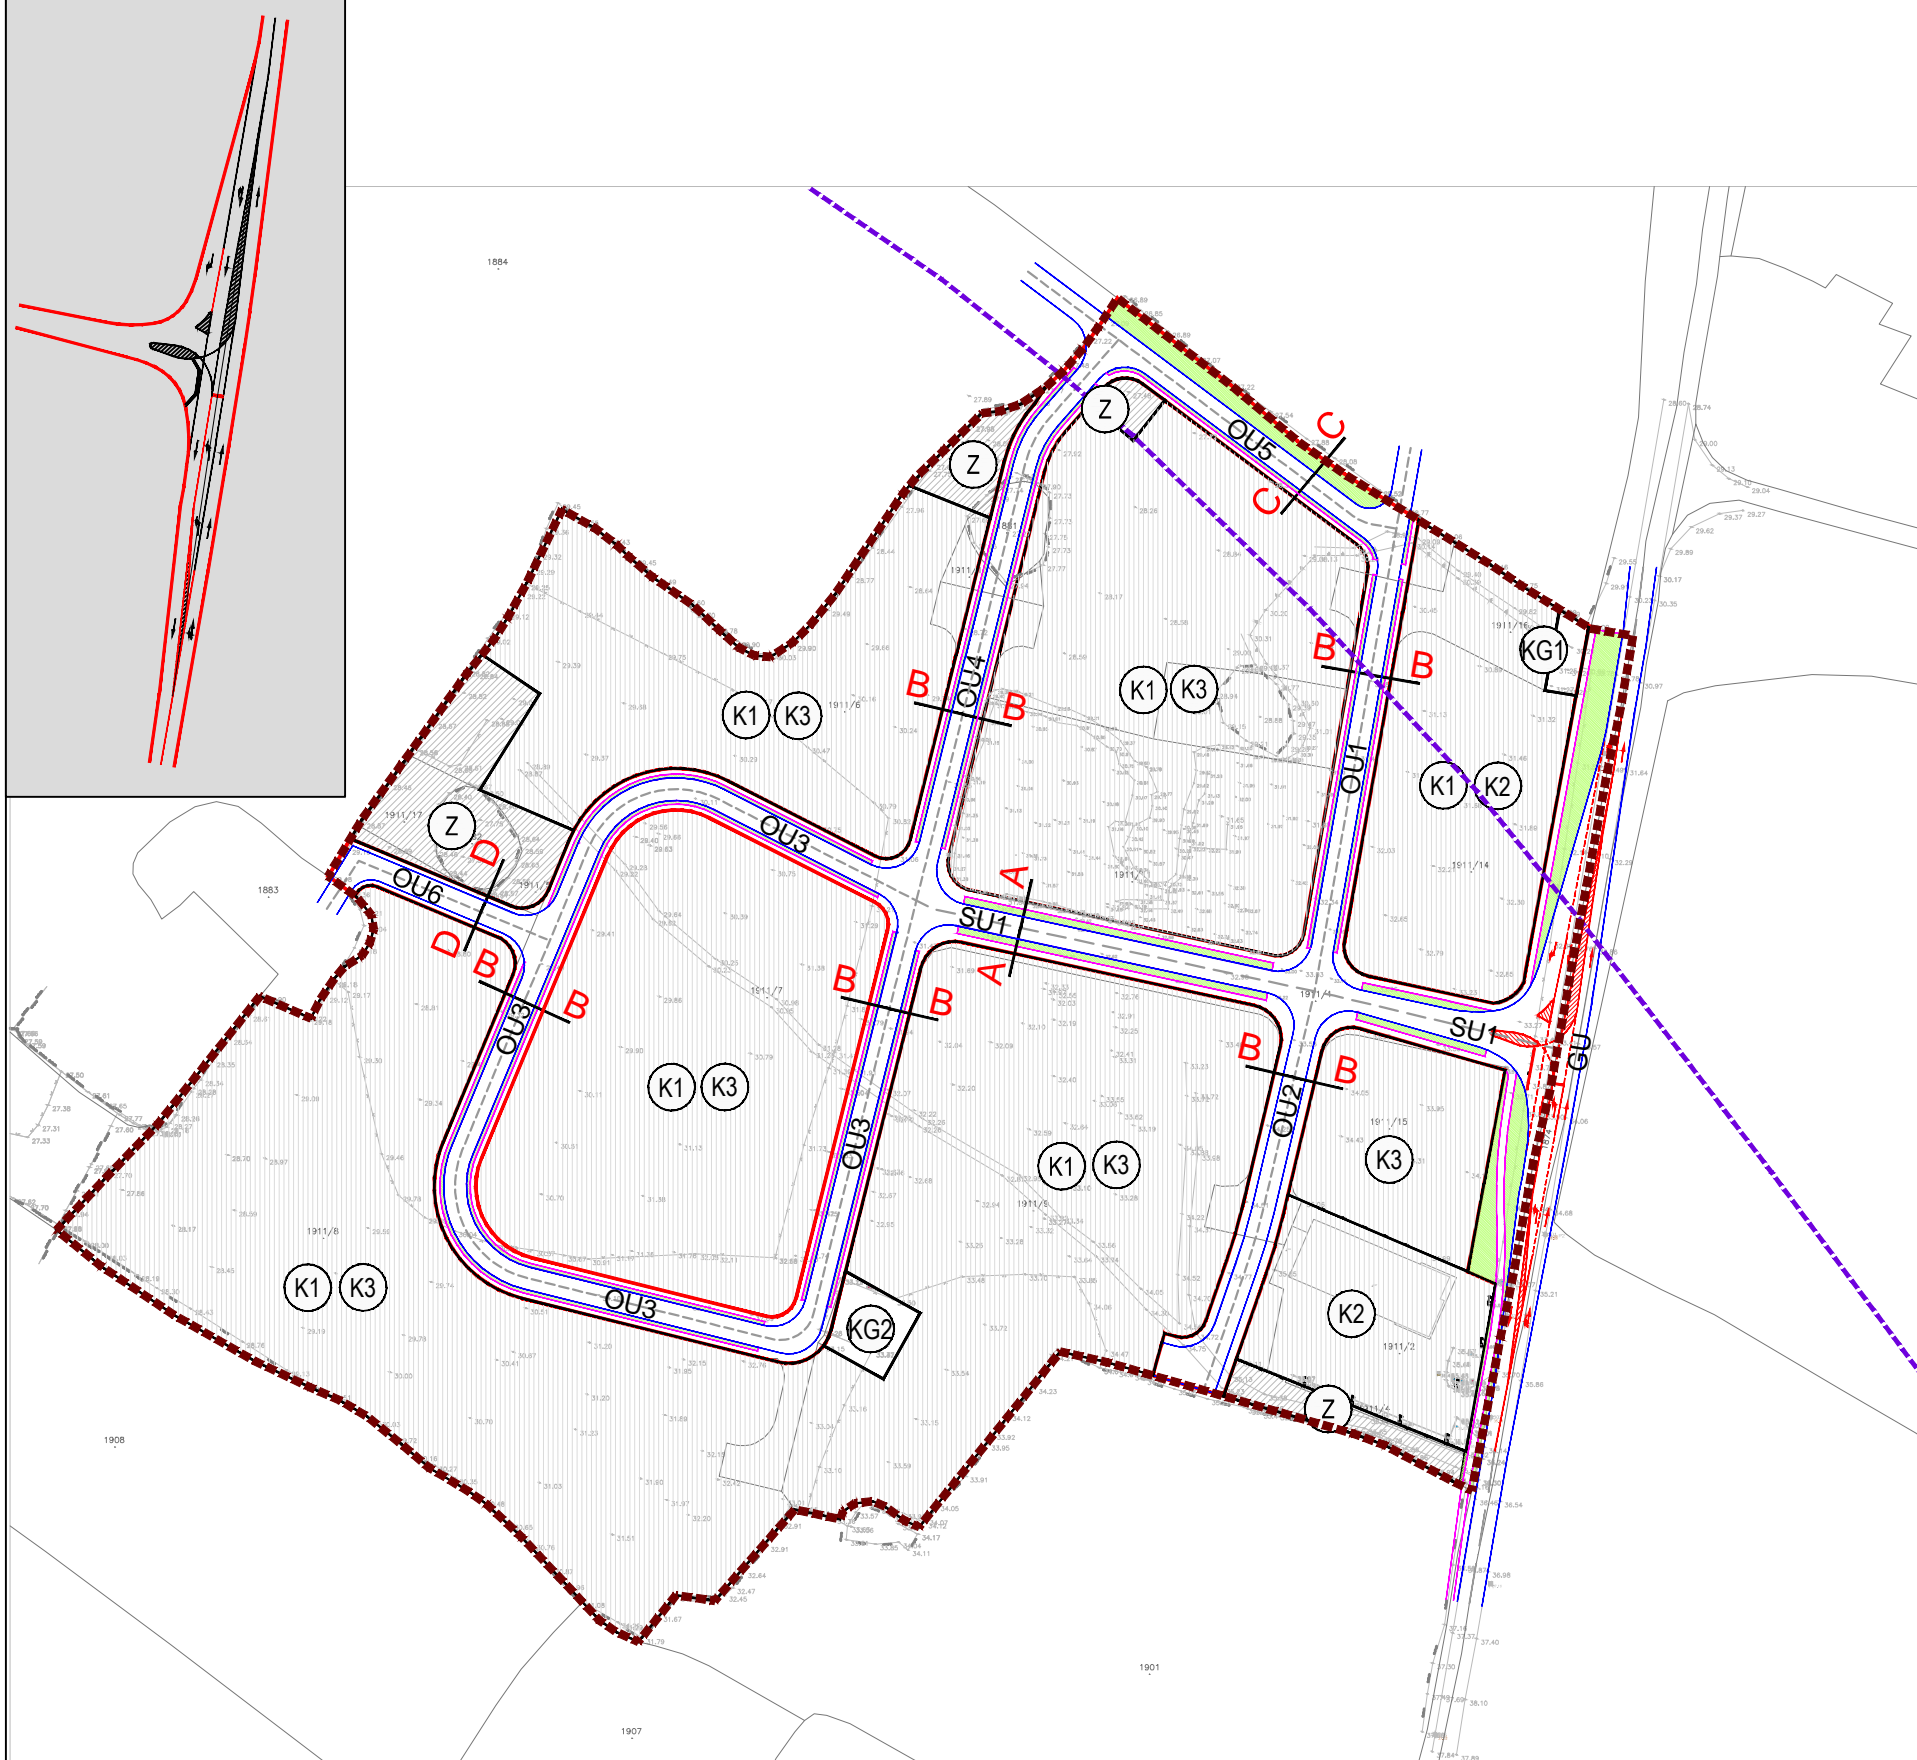

Granice

- GRANICA URBANISTIČKOG PLANA UREĐENJA
- PROSTOR OGRANIČENJA (pojas kopna u širini od 1000m od obalne crte)

PROSTORI / POVRŠINE ZA RAZVOJ I UREĐENJE

Razvoj i uređenje naselja





- K** POSLOVNA NAMJENA
K1- uslužna; K2 - trgovačka; K3 - komunalno-servisna
- Z** ZAŠTITNE ZELENE POVRŠINE
- GU** POVRŠINE PROMETNICA I OSTALIH PROMETNIH OPOVRŠINA
GU-glavna prometnica, SU-sabirna prometnica, OU-ostale prometnice,
- KG** POVRŠINA KOMUNALNE GRAĐEVINE
KG1-TS-trafostanica, UPS-udaljeni pretplatnički stupanj, KG2- bazna radijska postaja-antenski stup

PROMET


Cestovni promet

- PJEŠAČKA STAZA
- GLAVNE MJESNE ULICE
- SABIRNE ULICE
- OSTALE ULICE
- DRVORED - (unutar poprečnog presjeka ulice)
- POPREČNI PRESJEK

POPREČNI PRESJECI ULICA MJ 1 : 100

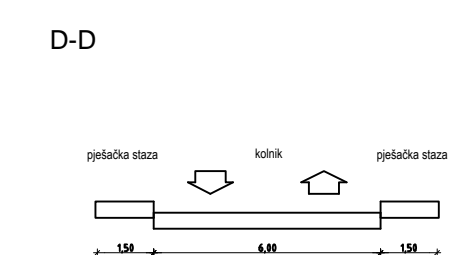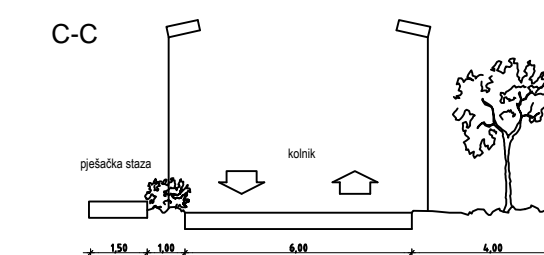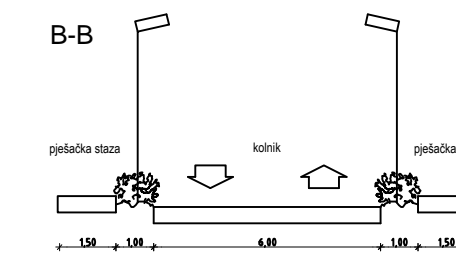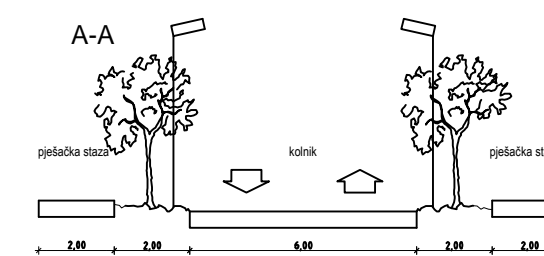

0 20 40 100 200m

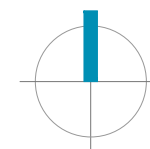

IZMJENE I DOPUNE URBANISTIČKOG PLANA UREĐENJA POSLOVNE ZONE POVLJANA

Županija/Grad Zagreb: ZADARSKA ŽUPANIJA			
Općina/grad: OPĆINA POVLJANA			
Naziv prostornog plana:	IZMJENE I DOPUNE URBANISTIČKOG PLANA UREĐENJA POSLOVNE ZONE POVLJANA		
Naziv kartografskog prikaza:	PROMETNA, ULIČNA I KOMUNALNA INFRASTRUKTURNA MREŽA - PROMETNI SUSTAV		
Broj kartografskog prikaza:	2A.	Mjerilo kartografskog prikaza:	1:2000
Odluka predstavničkog tijela o izradi plana (službeno glasilo):	Odluka predstavničkog tijela o donošenju plana (službeno glasilo):		
Službeni glasnik Zadarske županije br. 03/19	Službeni glasnik Zadarske županije br. 32/20		
Javna rasprava (datum objave): Web MGIPU: 31.08.2020. Web Općine Poveljana: 31.08.2020. Zadarski List: 01.09.2020.	Javni uvid održan: od:09.rujna 2020.g. do:16.rujna 2020.g.		
Pečat tijela odgovornog za provođenje javne rasprave:	Odgovorna osoba za provođenje javne rasprave: Branko Škoda, ing.		
Suglasnost na plan prema članku 108. Zakona o prostornom uređenju ("Narodne novine" br. 153/13, 65/17, 114/18, 39/19 i 98/19): KLASA:350-02/20-13/83 UR.BROJ:531-06-1-2-20-3 datum:16. prosinca 2020.			
Pravna osoba/tijelo koje je izradilo plan: URBANISTICA d.o.o. Zagreb, Gajeva 2a			
Pečat pravne osobe/tijela koje je izradilo plan:	Odgovorna osoba: Jasminka Pilar-Katavić, dipl.ing.arh.		
Odgovorni voditelj izrade Plana: Jasmina Sadek, dipl.ing.arh.			
Stručni tim u izradi Plana: Jasminka Pilar-Katavić, dipl.ing.arh. Iva Lukinić, dipl.ing.arh. Jasmina Sadek, dipl.ing.arh. Ana Putar, dipl.ing.arh. Nikolina Gradečki, mag.ing.arch.		Ira Habijanec, mag.ing.arch. Luka Krstulović, mag.ing.arch. Domagoj Šumanovac, ing.arh. Vilma Stopfer, mag.ing.prosp.arch. Nikola Adrović, mag.ing.aedif.	
Pečat predstavničkog tijela:		Predsjednik predstavničkog tijela: (ime, prezime, potpis)	
Istovjetnost ovog prostornog plana s izvornikom ovjerava: (ime, prezime i potpis)		Pečat nadležnog tijela	