URBANISTIČKI PLAN UREĐENJA UGOSTITELJSKO-TURISTIČKE ZONE "RASTOVAC" (UPU2)

OPĆINA POVLJANA

MJ. 1:1000

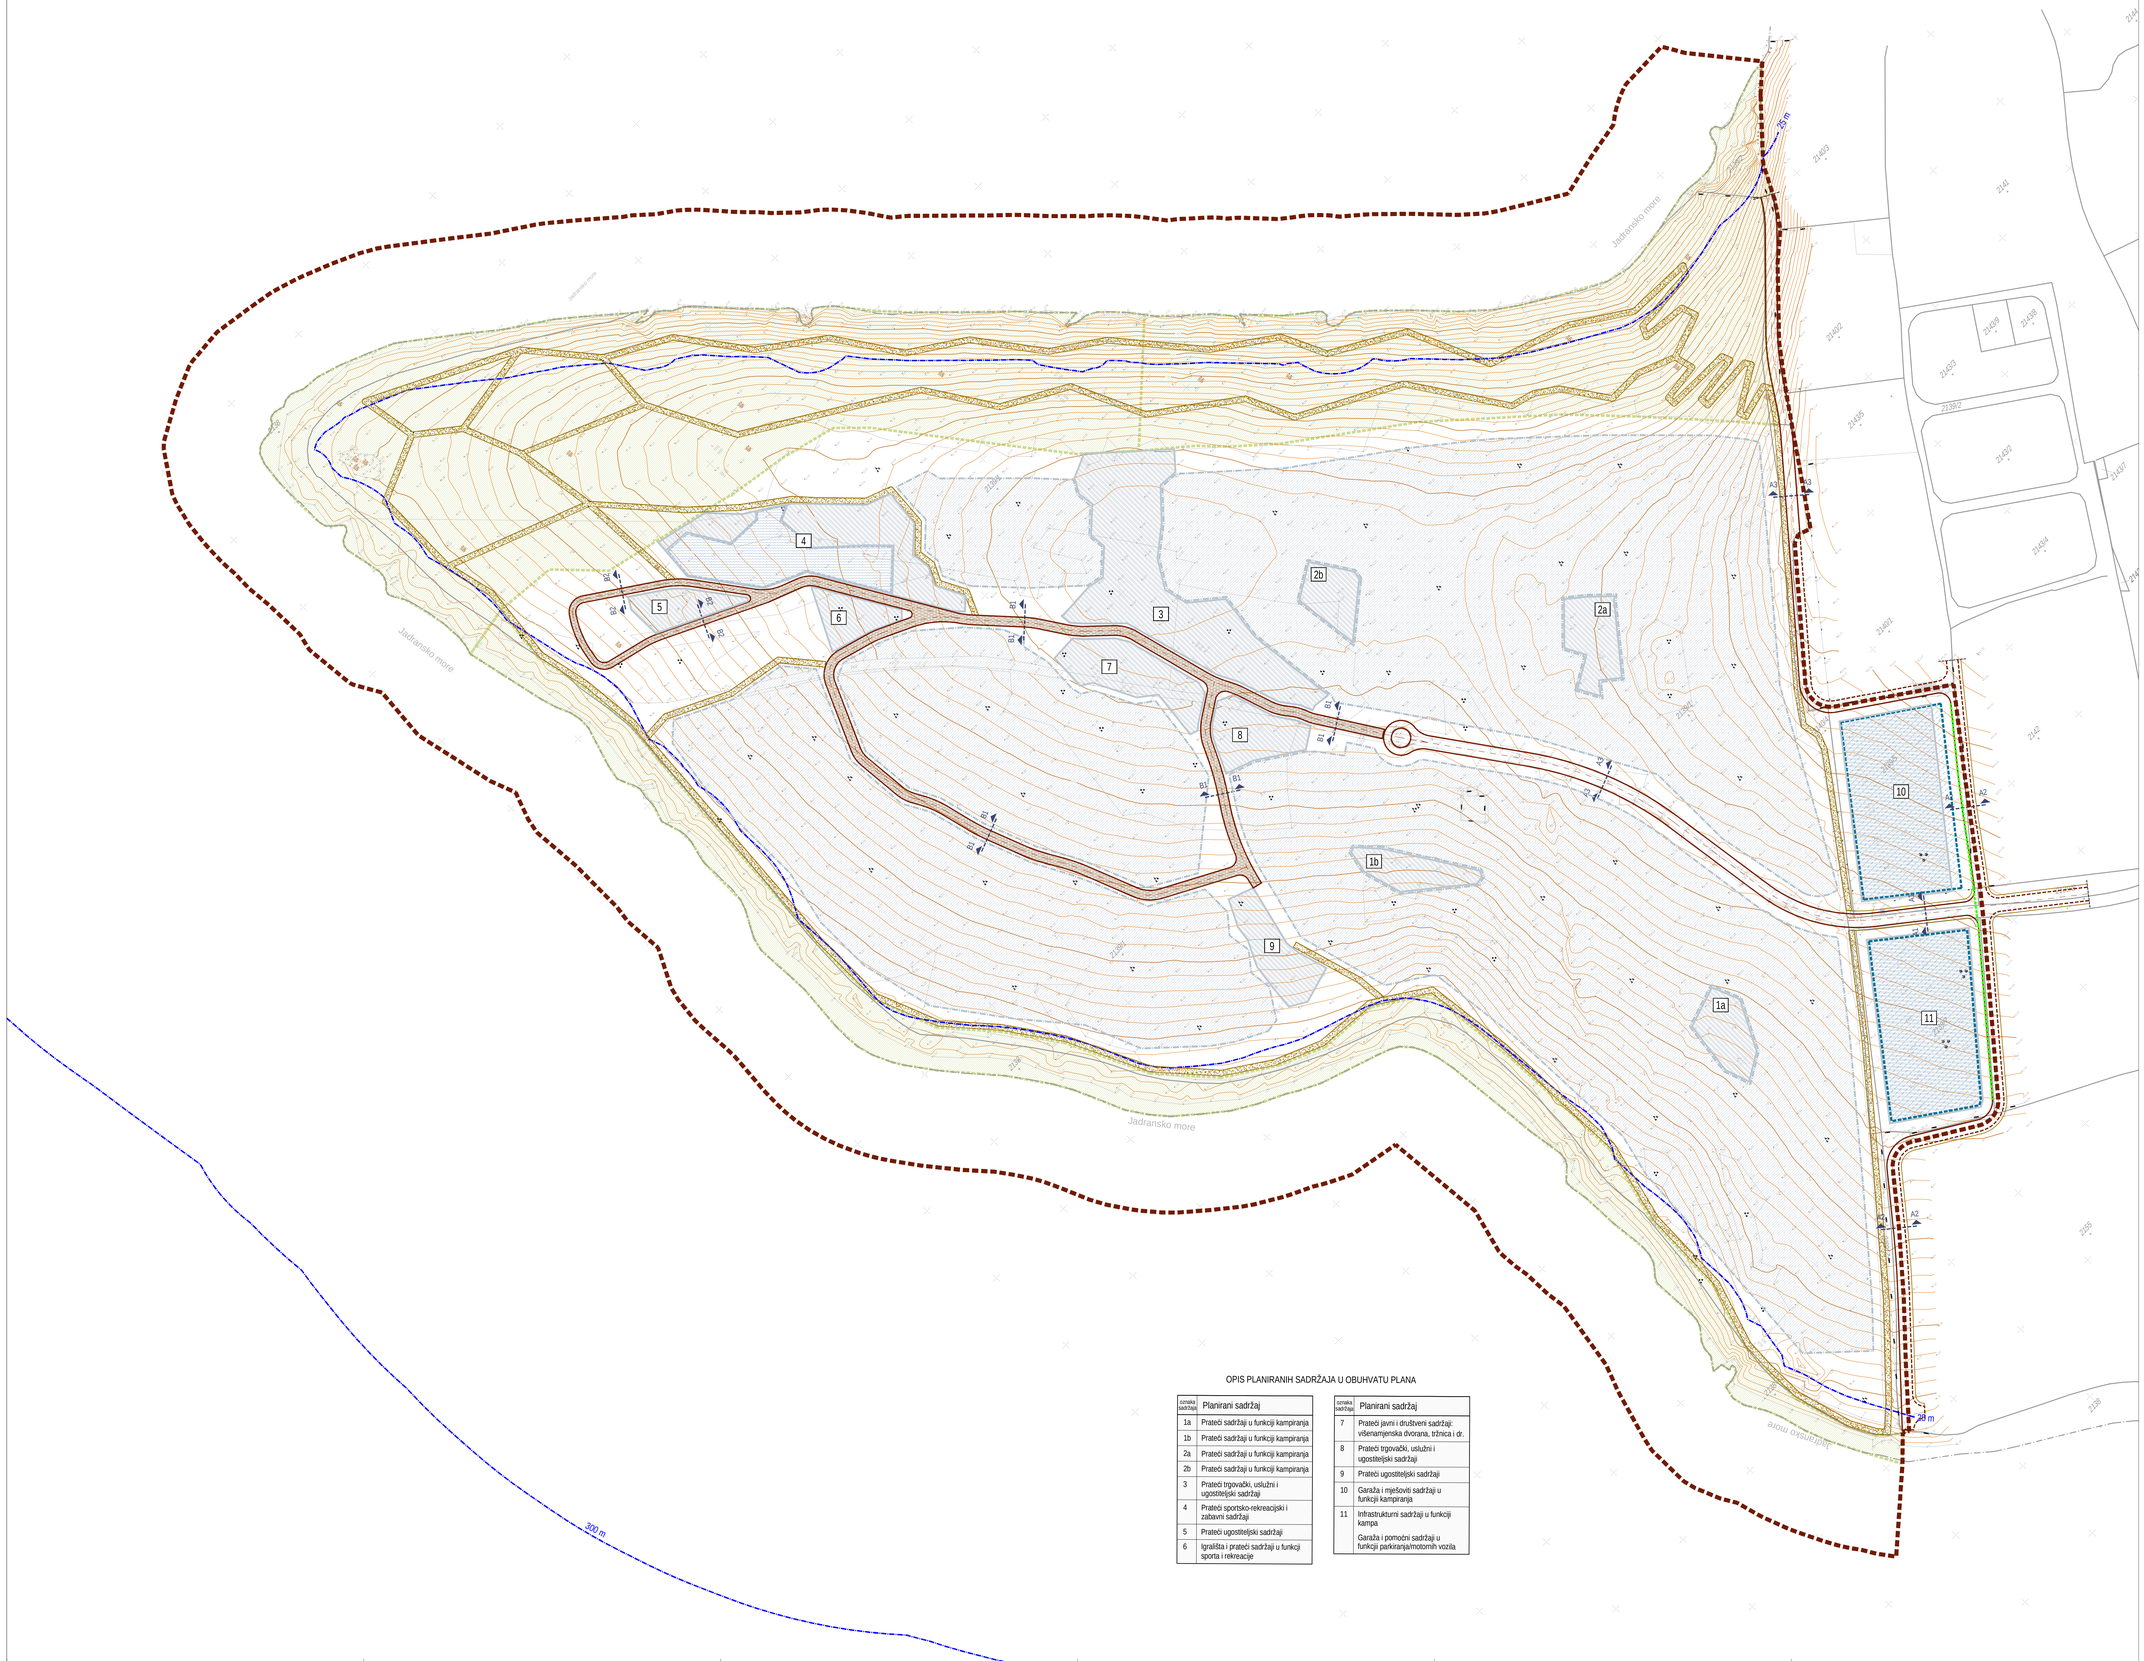

KAZALO

- Granica obuhvata
- ZOP
- Regulacijski pravac
- Planirana prometnica
- Prijedlog prometnice - konačni profil i trasa utvrdit će se projektnom dokumentacijom
- Površina u kojoj se može planirati podzemna garaža
- Oznaka profila planirane prometnice
- Planirana pješačko-kolna površina
- Planirani pješački pravac

Normalni poprečni profili:

A) prometnice

1-1

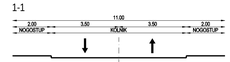

2-2

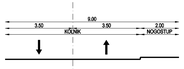

3-3

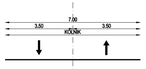

B) kolno-pješačke površine

1-1

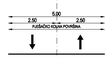

2-2

A1 A1

OPIS PLANIRANIH SADRŽAJA U OBUHVATU PLANA

oznaka sadržaj	Planirani sadržaj
1a	Prateći sadržaji u funkciji kampiranja
1b	Prateći sadržaji u funkciji kampiranja
2a	Prateći sadržaji u funkciji kampiranja
2b	Prateći sadržaji u funkciji kampiranja
3	Prateći trgovački, uslužni i ugostiteljski sadržaj
4	Prateći sportsko-rekreacijski i zabavni sadržaji
5	Prateći ugostiteljski sadržaji
6	Igrališta i prateći sadržaji u funkciji sporta i rekreacije

oznaka sadržaj	Planirani sadržaj
7	Prateći javni i društveni sadržaji: višenamjenska dvorana, tržnica i dr.
8	Prateći trgovački, uslužni i ugostiteljski sadržaji
9	Prateći ugostiteljski sadržaji
10	Garaža i mješoviti sadržaji u funkciji kampiranja
11	Infrastrukturni sadržaji u funkciji kampa Garaža i pomoćni sadržaji u funkciji parkiranja/motornih vozila

PRIJEDLOG PLANA

Županija:	ZADARSKA
Općina:	POVLJANA
Naziv prostornog plana:	UPU UGOSTITELJSKO-TURISTIČKE ZONE "RAŠTOVAC" (UPU2) - OPĆINA POVLJANA
Naziv kartografskog prikaza:	PROMETNA I ULIČNA MREŽA
Broj kartografskog prikaza: 2.1.	Mjerilo kartografskog prikaza: 1:1000
Odluka o izradi Plana: "Službeni glasnik Zadarske županije" br. 2/16	Odluka predstavničkog tijela o donošenju plana: "Službeni glasnik Zadarske županije" br. __/16
Javna rasprava (datum objave): " _____ " _____ 2016.	Javni uvid održan: od: __. _____ 2016. do: __. _____ 2016.
Pečat tijela odgovornog za provođenje javne rasprave:	Odgovorna osoba za provođenje javne rasprave: Ivica Pogorilić
Suglasnost za Plan prema Članku 108. Zakona o prostornom uređenju ("Narodne Novine" br 153/13):	
Broj suglasnosti: Klasa:	Datum: Zagreb,
Pravna osoba/tijelo koje je izradilo plan:	BLOCK-PROJEKT d.o.o. za arhitekturu i prostorno planiranje KRALJA TVRTKA 3, 23000 ZADAR tel. 023/482-080, fax. 023/482-088, e-mail: block-projekt@optinet.hr
Pečat pravne osobe/tijela koje je izradilo plan:	Odgovorna osoba: Željko Predovan, dipl. ing. arh.
Odgovorni voditelj:	Željko Predovan, dipl. ing. arh.
Stručni tim u izradi plana:	1. Željko Predovan, dipl. ing. arh. 2. Stephen Tony Brčić, dipl. ing. prost. pl. i urb. 3. Ivan Sutlović, dipl. ing. el. 4. Jure Grbić, dipl. ing. građ. 5. Zlatko Adonić, grad. teh.
Pečat predstavničkog tijela:	Predsjednik predstavničkog tijela: Nikola Vičević
Istovjetnost ovog prostornog plana s izvornikom ovjerava:	Pečat nadležnog tijela:

BLOCK-PROJEKT d.o.o.
za arhitekturu i prostorno planiranje
KRALJA TVRTKA 3, 23000 ZADAR
tel. 023/482-080, fax. 023/482-088, e-mail: block-projekt@optinet.hr