


I. IZMJENE I DOPUNE URBANISTIČKOG PLANA UREĐENJA UGOSTITELJSKO-TURISTIČKE ZONE "RASTOVAC" (UPU2)

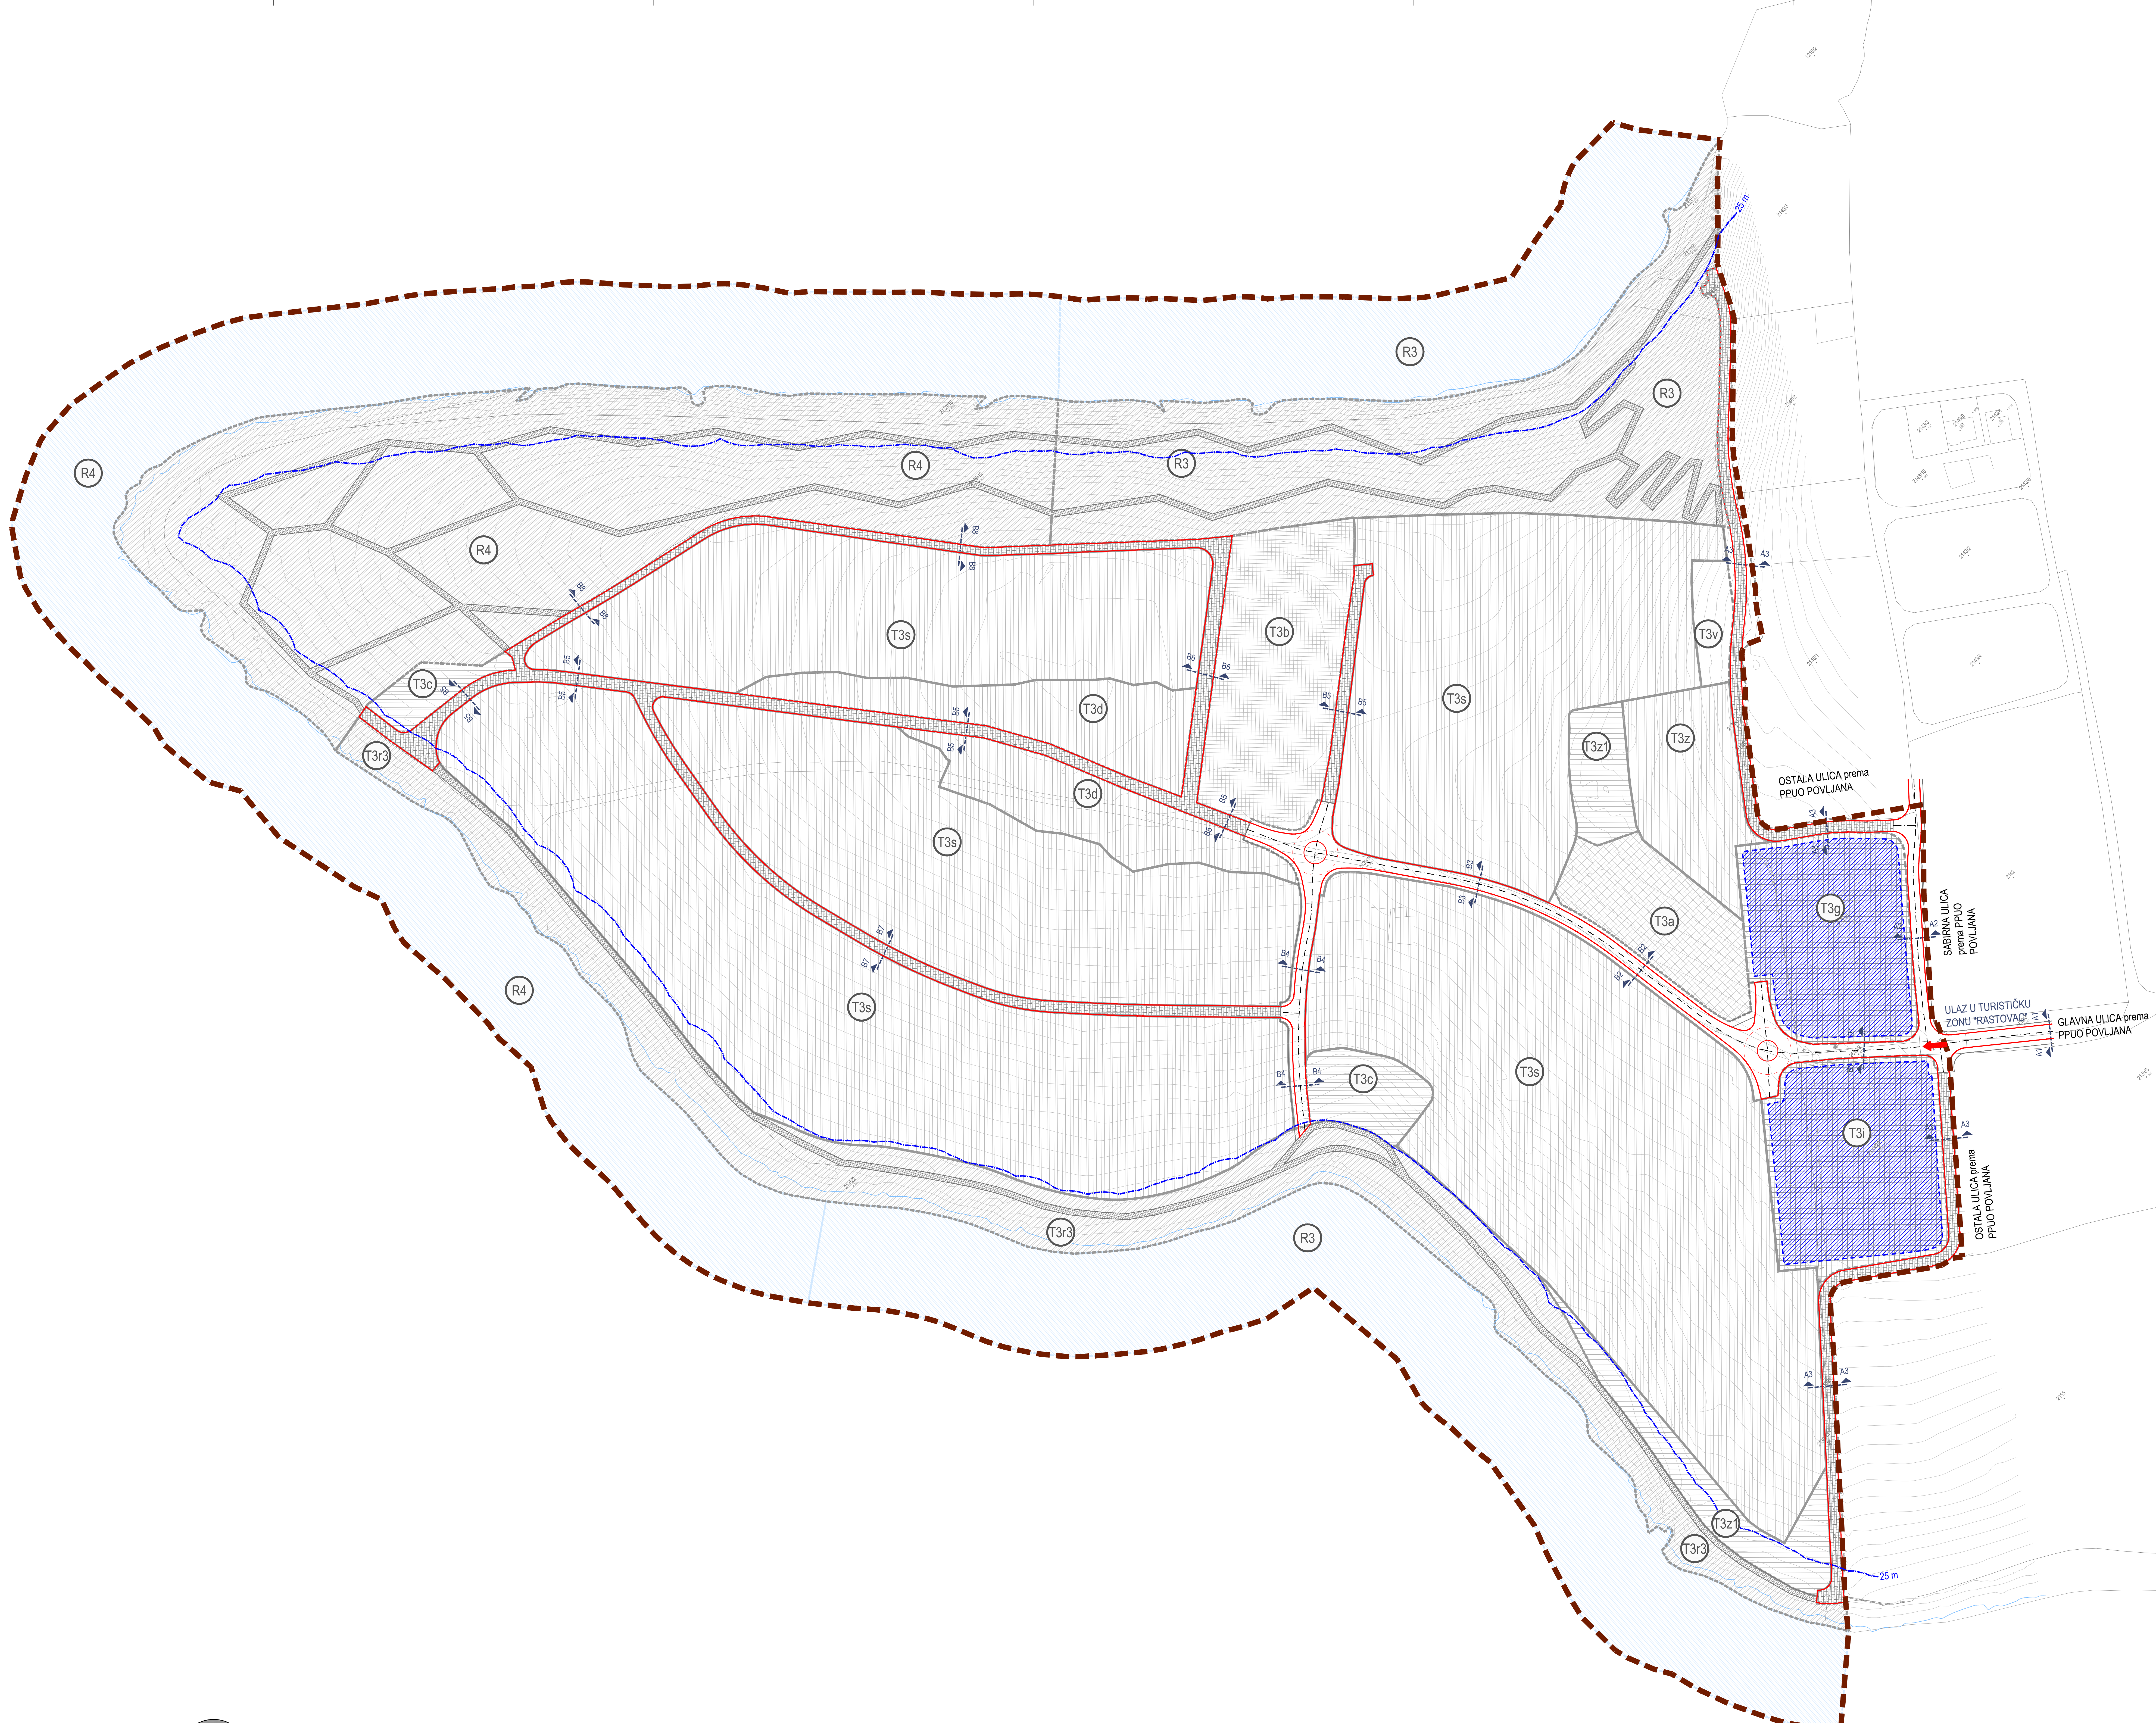


KAZALO

- Granicu obuhvata UPU-a
- Najmanja udaljenost smještajnih jedinica i pratećih sadržaja od obalne crte
- Prirodna obalna crta

PROMETNE POVRŠINE

- Planirana prometnica
- Površina u kojoj se može planirati podzemna garaža
- Oznaka profila planirane prometnice
- Planirana pješačko-kolna površina
- Planirana pješačka površina

Normalni poprečni profili:

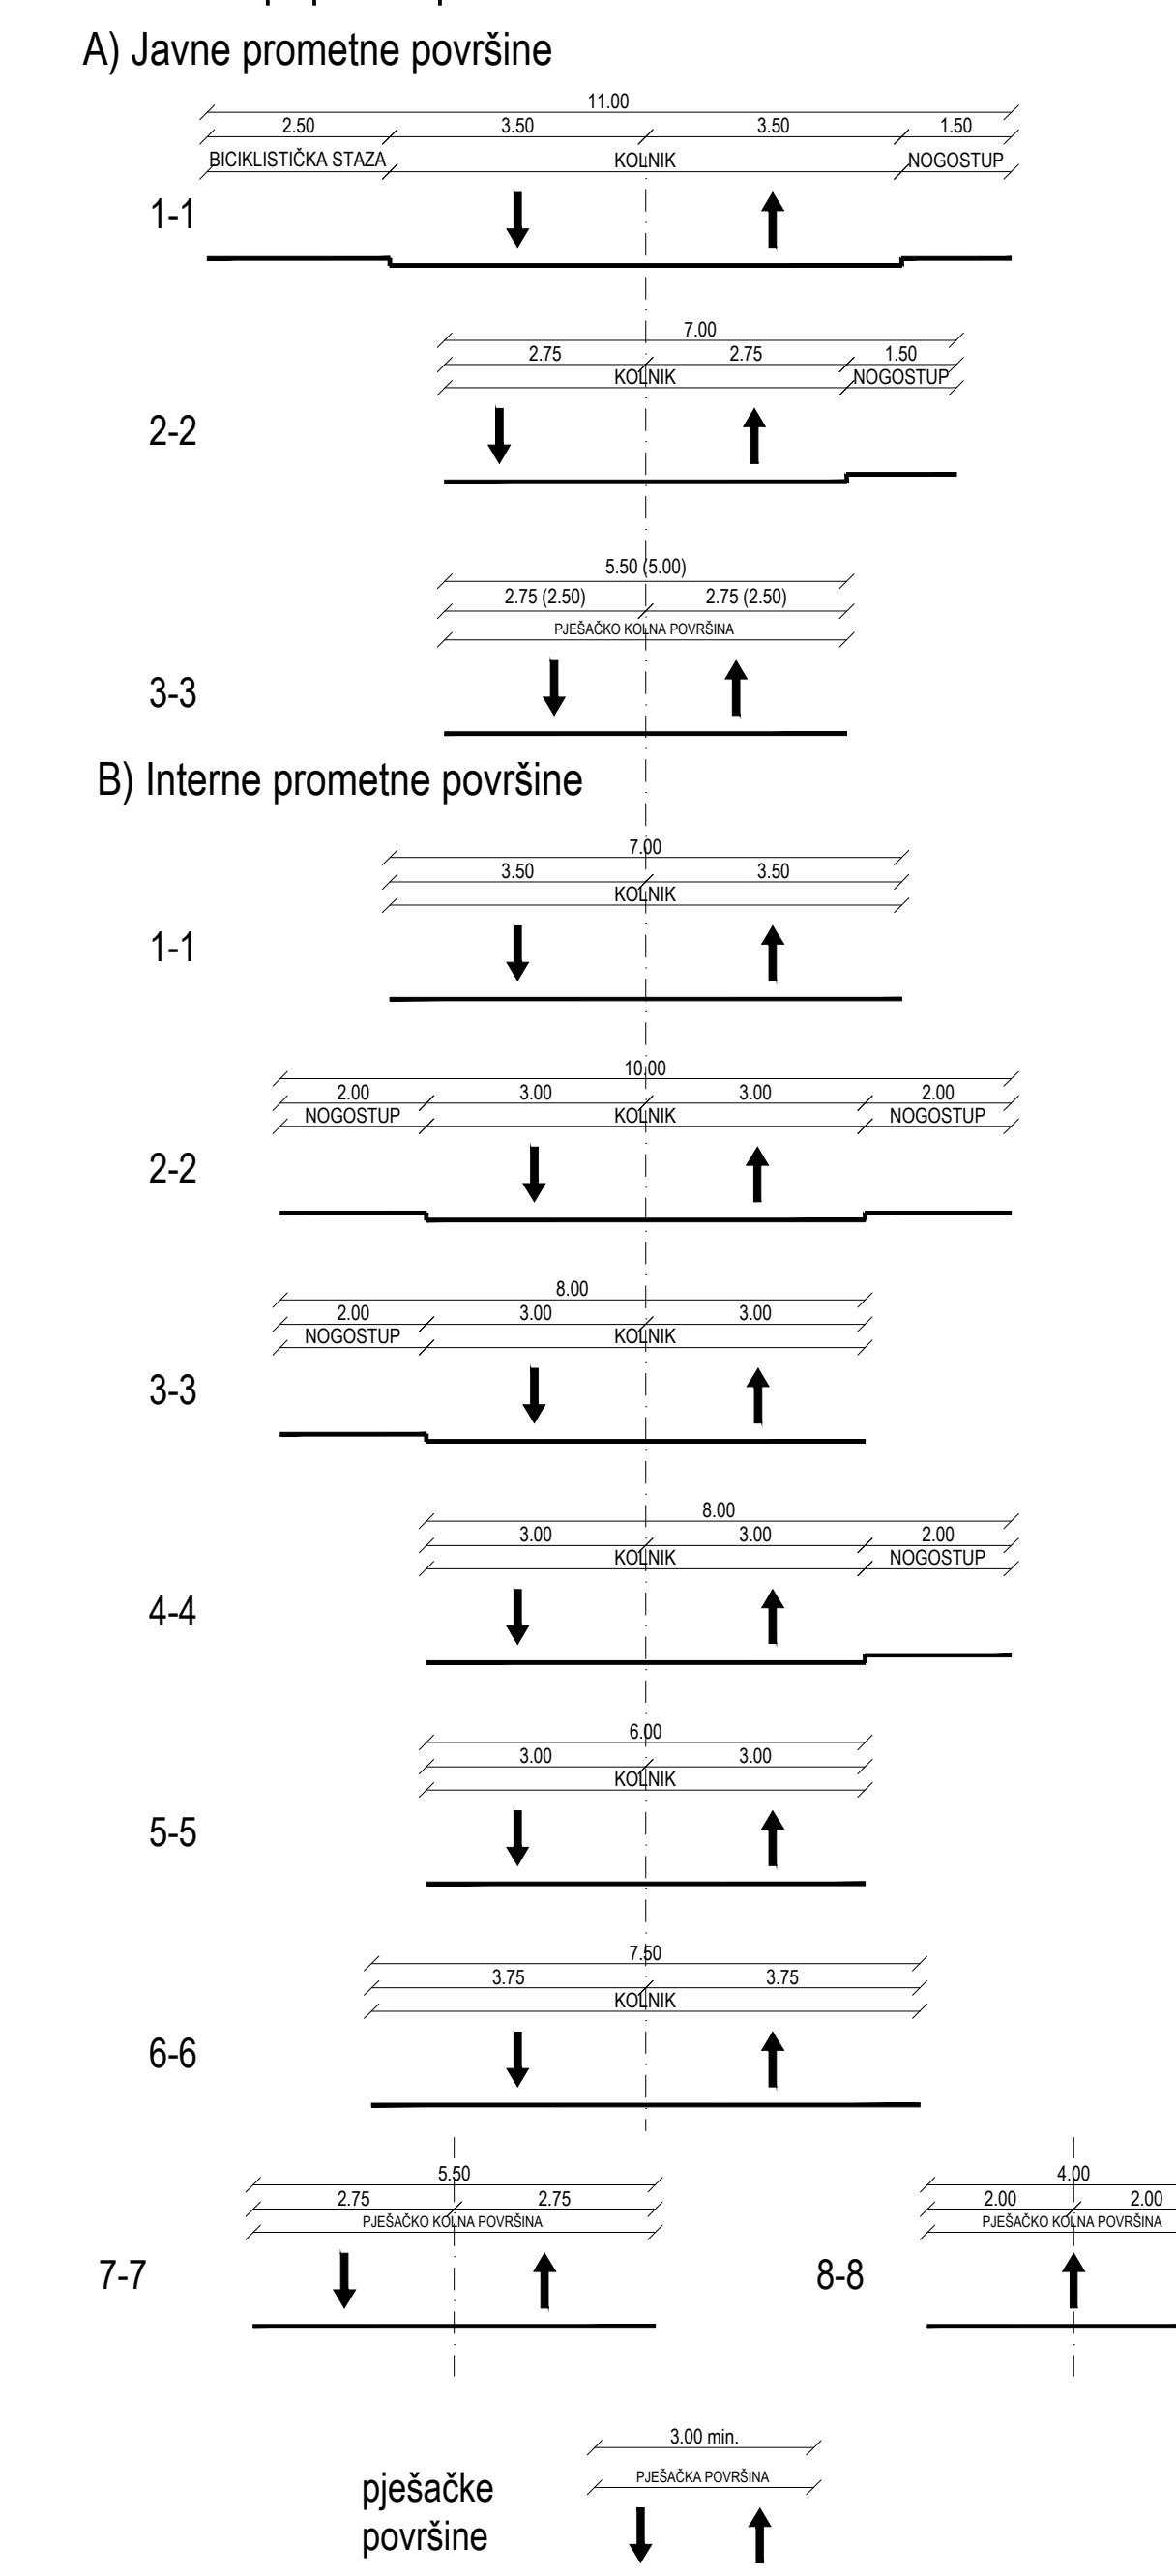

I. IZMJENE I DOPUNE URBANISTIČKOG PLANA UREĐENJA ZONE "RASTOVAC" (UPU2)

Zupanija: Grad Zagreb	ZADARSKA ŽUPANIJA
Općina: Grad Zagreb	OPĆINA POVLJANA
Naziv prostornog plana:	I. IZMJENE I DOPUNE URBANISTIČKOG PLANA UREĐENJA UGOSTITELJSKO-TURISTIČKE ZONE "RASTOVAC" (UPU2)
Naziv kartografskog prikaza:	PROMETNA I ULIČNA MREŽA
Br. kartografskog prikaza:	2/1
Br. skica o namjeni plana:	1:1000
Štampani glavaš: "Štampani glavaš: Zadar, Zadar, Zadar"	Štampani glavaš: "Štampani glavaš: Zadar, Zadar, Zadar"
Javna rasprava (datum objave):	Javni uvid od 08.11.2022. do 09.11.2022.
Pečat tijela odgovornog za provođenje javne rasprave:	Odgovorna osoba za provođenje javne rasprave:
Branko Škoda	
Suglasnost na plan prema članku 108. Zakona o prostornom uređenju ("Narodne novine" br. 153/13, 65/17, 114/18, 38/19, 98/19):	datum: 15.12.2022.
Pravna osoba/tijelo koje je izradilo plan:	URBANISTICA d.o.o. Zagreb, Gaslova 2a
Pečat pravne osobe/tijela koje je izradilo plan:	Odgovorna osoba:
Odgovorni voditelj izrade Plana:	Jasmina Pilar - Katić, dipl.ing.arh.
Stručni tim u izradi plana:	Jasmina Pilar - Katić, dipl.ing.arh.
Nikola Adžević, mag.ing.arh.	Ante Katić, dipl.ing.arh.
Nikola Čačić, mag.ing.arh.	Jasmina Šušter, dipl.ing.arh.
Luka Kovačić, mag.ing.arh.	Vera Kovačić, dipl.ing.arh.
Lea Lukin, dipl.ing.arh.	Domagoj Šušter, mag.ing.arh.
Pečat predstavničkog tijela:	Pečat predstavničkog tijela:
Nikola Škoda	
Štampani glavaš ovog prostornog plana u izvornom izvorniku:	Pečat nadležnog tijela:
(ime, prezime i potpis)	

0 20 40 100 m

