I. IZMJENE I DOPUNE URBANISTIČKOG PLANA UREĐENJA UGOSTITELJSKO-TURISTIČKE ZONE "RASTOVAC" (UPU2)

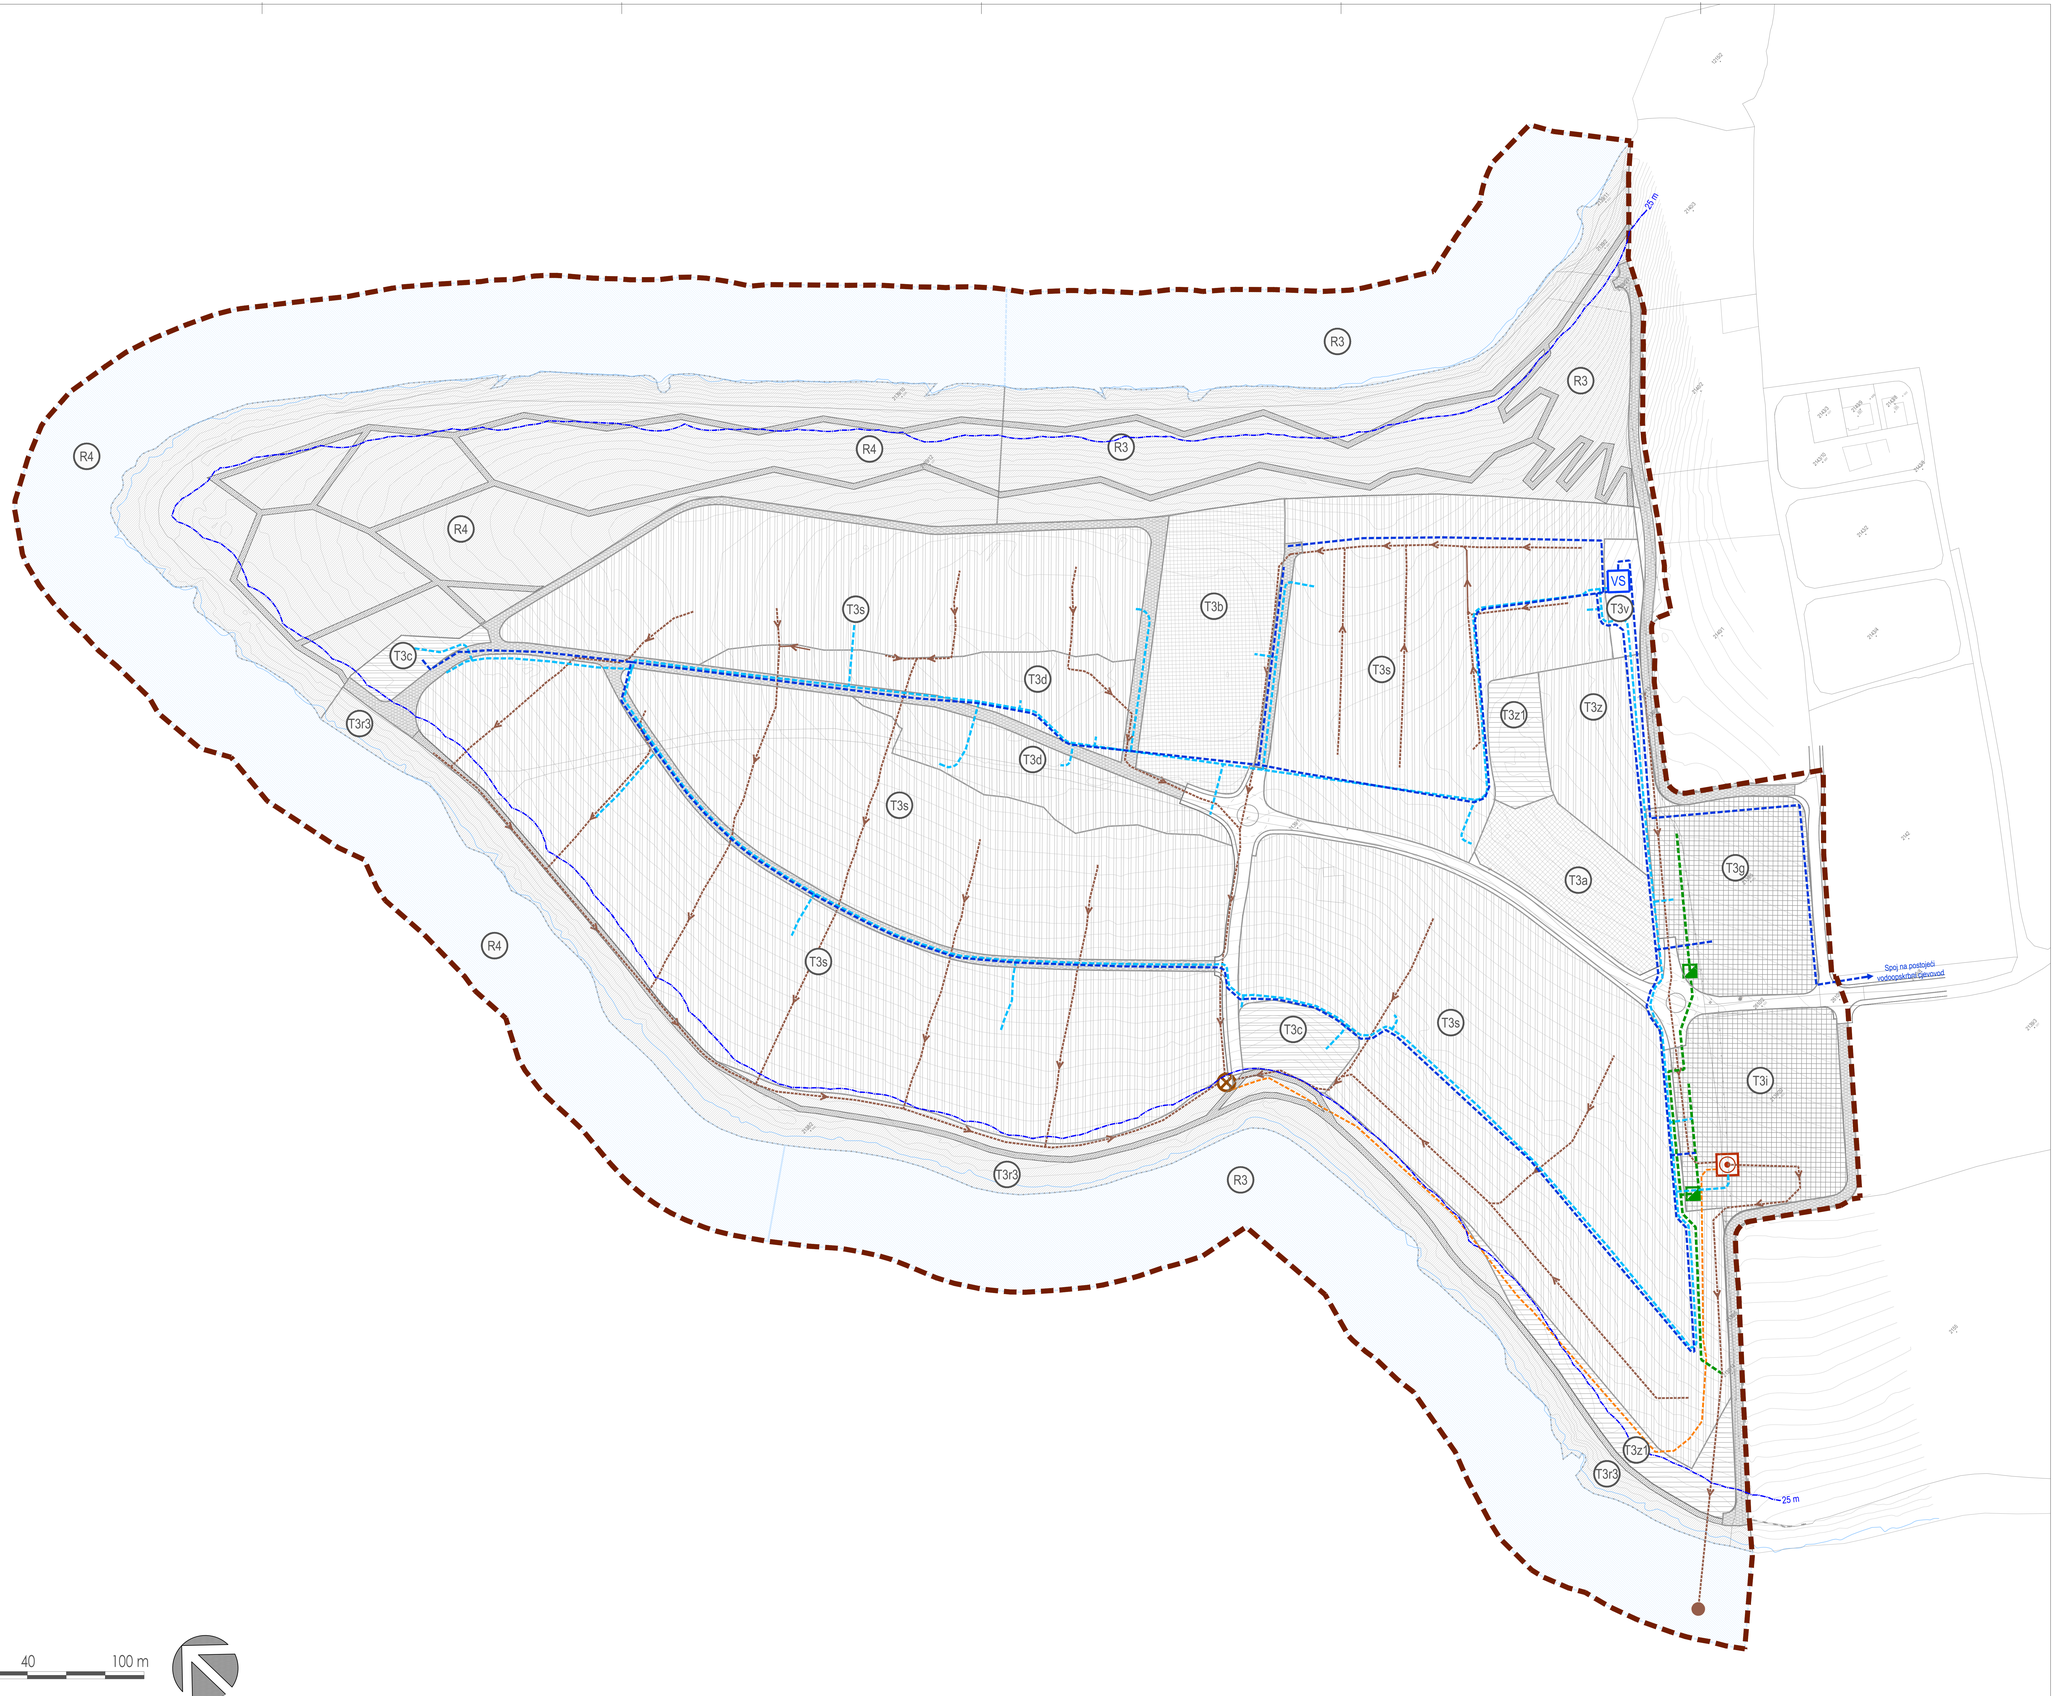

KAZALO

- Granica obuhvata UPU-a
- 25 m — Najmanja udaljenost smještajnih jedinica i pratećih sadržaja od obalne crte
- Prirodna obalna crta

PROSTORI/ POVRŠINE ZA RAZVOJ I UREĐENJE

- T3 — Ugostiteljsko-turistička namjena - kamp T3
- Prometna površina - cesta
- Pješačko-kolna površina
- Pješačka površina

VODOOPSKRBA

- Vodoopskrbni cjevovod - planirani
- Hidrantska mreža - planirana
- VS — Vodosprema - planirana

ODVODNJA

- Sanitarna kanalizacija (gravitacijska) - planirana
- Sanitarna kanalizacija (tlačna) - planirana
- Crpna stanica - planirana
- Uređaj za pročišćavanje - planirani
- Ispust - planirani
- Oborinska kanalizacija - planirana
- Separator mineralnih ulja i masti - planirani

I. IZMJENE I DOPUNE URBANISTIČKOG PLANA UREĐENJA ZONE"RASTOVAC" (UPU2)

Županija/Grad Zagreb	ZADARSKA ŽUPANIJA
Općina/grad	OPĆINA POVLJANA
Naziv prostornog plana:	I. IZMJENE I DOPUNE URBANISTIČKOG PLANA UREĐENJA UGOSTITELJSKO-TURISTIČKE ZONE"RASTOVAC" (UPU2)
Naziv kartografskog prikaza:	VODOOPSKRBA I ODVODNJA OTPADNIH VODA
Broj kartografskog prikaza: 2.3	Mjerilo kartografskog prikaza: 1:1000
Odluka o izradi plana: (službeno glasilo): "Službeni glasnik Zadarske županije" br. 14/22	Odluka predstavničkog tijela o donošenju plana (službeno glasilo): "Službeni glasnik Zadarske županije" br. 01/23
Javna rasprava (datum objave): - Zadarski list 28.10.2022. - www. povljana.hr 28.10.2022. - www. mgipu.hr 26.10.2022.	Javni uvid održan: od: 02.11.2022. do: 09.11.2022.
Pečat tijela odgovornog za provođenje javne rasprave:	Odgovorna osoba za provođenje javne rasprave: Branko Škoda
Suglasnost na plan prema članku 108. Zakona o prostornom uređenju ("Narodne novine" br. 153/13, 65/17, 114/18, 39/19, 98/19): broj suglasnosti klasa: 350-02/22-16/82	urbroj: 531-06-01-02/01-22-3 datum: 15.12.2022.
Pravna osoba/tijelo koje je izradilo plan:	URBANISTICA d.o.o. Zagreb, Gajeva 2a
Pečat pravne osobe/tijela koje je izradilo plan: URBANISTICA d.o.o. ZAGREB, Gajeva 2/II	Odgovorna osoba: Jasmnika Pilar - Katavić, dipl.ing.arh.
Odgovorni voditelj izrade Plana: Jasmina Sadek, dipl.ing.arh.	ZADARSKA ŽUPANIJA HRVATSKA KOMORA ARHITEKATA URBANISTICA
Stručni tim u izradi plana: Nikola Adrović, mag.ing.aedif. Nikolina Gradečki, mag.ing.arch. Luka Krstulović, mag.ing.arch. Ivana Katavić, bacc.oec. Iva Lukinić, dipl.ing.arh.	Jasminka Pilar - Katavić, dipl.ing.arh. Ana Pular, dipl.ing.arh. Jasmina Sadek, dipl.ing.arh. Vilma Stopfer Švečnjak, mag.ing.prosp.arch. Domagoj Šumanovac, ing.arh.
Pečat predstavničkog tijela:	Predsjednik predstavničkog tijela: Nikola Škoda
Istovjetnost ovog prostornog plana s izvornikom ovjerava: (ime, prezime i potpis)	Pečat nadležnog tijela: