



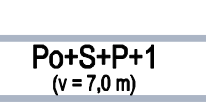







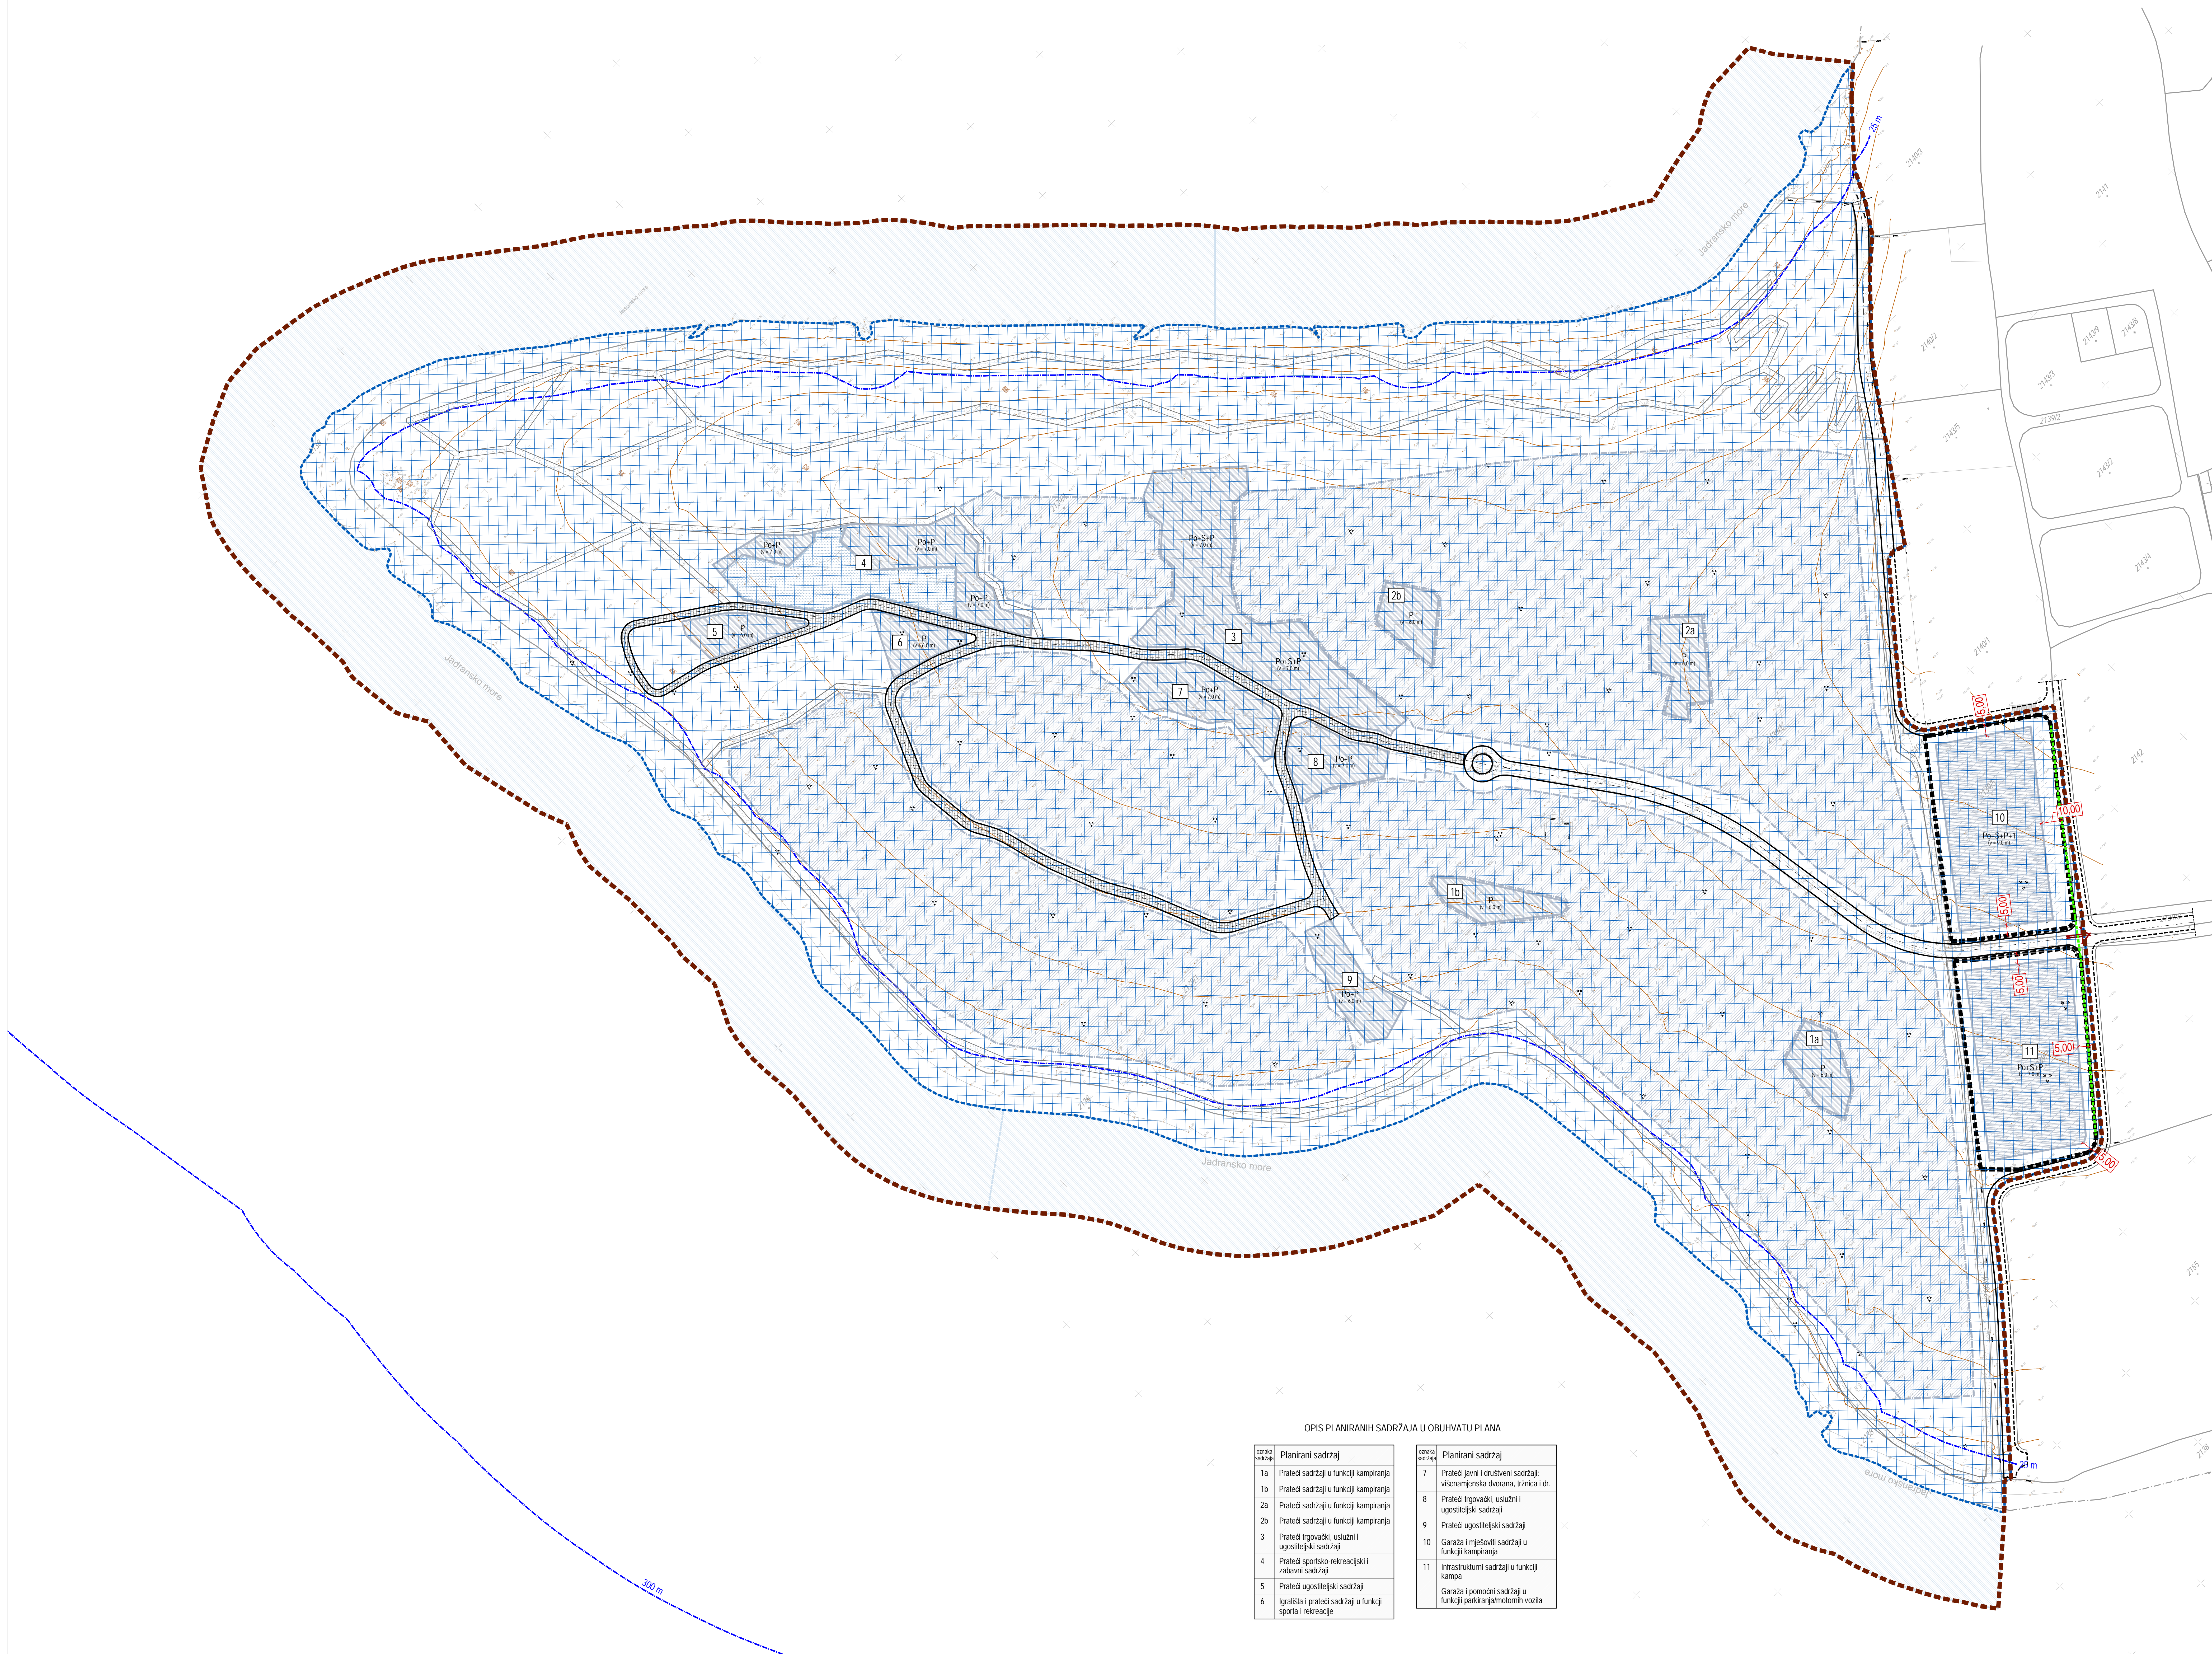


URBANISTIČKI PLAN UREĐENJA  
UGOSTITELJSKO-TURISTIČKE ZONE  
"RASTOVAC" (UPU2)  
OPĆINA POVLJANA

MJ. 1:1000

KAZALO

-  Granica obuhvata upu-a
-  ZOP
-  Regulacijski pravac
-  Priključak na javnu prometnu površinu
-  Gradivi dio građevne čestice i dopuštena katnost i visina građevina
-  Podzemna etaža
-  Površine za smještaj pokretnih smještajnih jedinica
-  Površine na kojima se može planirati izgradnja bazena i pratećih rekreacijskih sadržaja
-  Najmanja (a ne obvezna) udaljenost od međe građevne čestice
-  Neizgrađeni dio GP-a (nova gradnja i uređenje površina)
-  Pješačko-kolna površina
-  Pješački pravac



OPIS PLANIRANIH SADRŽAJA U OBUHVATU PLANA

oznaka sadržaja	Planirani sadržaj	oznaka sadržaja	Planirani sadržaj
1a	Prateći sadržaj u funkciji kampiranja	7	Prateći javni i društveni sadržaji: vješnamjenska dvorana, tržnica i dr.
1b	Prateći sadržaj u funkciji kampiranja	8	Prateći trgovački, uslužni i ugostiteljski sadržaji
2a	Prateći sadržaj u funkciji kampiranja	9	Prateći ugostiteljski sadržaji
2b	Prateći sadržaj u funkciji kampiranja	10	Garaza i pomoćni sadržaji u funkciji kampiranja
3	Prateći trgovački, uslužni i ugostiteljski sadržaji	11	Infrastrukturni sadržaji u funkciji kampa
4	Prateći sportsko-rekreacijski i zabavni sadržaji		
5	Prateći ugostiteljski sadržaji		
6	Igališta i prateći sadržaji u funkciji sporta i rekreacije		

PRJEDLOG PLANA

Zupanija	ZADARSKA POVLJANA
Općina	POVLJANA
Naziv prostornog plana	UPU UGOSTITELJSKO-TURISTIČKE ZONE "RASTOVAC" (UPU2) - OPĆINA POVLJANA
Naziv kategorizacijskog prikaza	NAČIN I UVJETI GRADNJE
Broj kategorizacijskog prikaza	4.
Mjerna kategorizacijska prikaza	1:1000
Odbliko izradi Plana	Odbliko predložbenog lista o doručenoj planu
"Službeni glasnik Zadarske županije" br. 2/16	"Službeni glasnik Zadarske županije" br. 1/16
Jedini odgovorni (datum odjave)	Jedini odobreni (datum odobrenja)
_____ 2016.	_____ 2016.
Predložak lista odobrenog za provedbu javne rasprave	Odgovorna osoba za provedbu javne rasprave
_____	_____
Suplementi su Plan prema Četvrti 108. Zakona o prostornom uređenju ("Narodne Novine" br. 15/13)	Ivica Pogačnik
Ime odgovornog inženjera	Ime: Željko
Planovno nadležna osoba za izradu plana	BLOCK-PROJEKT d.o.o.
Predložak pravne osobe koja je izradila plan	Odgovorna osoba: Željko Prodovan, dipl. ing. arh.
Odgovorna osoba:	Željko Prodovan, dipl. ing. arh.
Sudjelnici u izradi plana:	1. Željko Prodovan, dipl. ing. arh. 4. Jure Grbić, dipl. ing. grad. 2. Stjepan Tony Brčić, dipl. ing. prost. pl. i urb. 5. Zlatko Adžić, grad. inž. 3. Ivan Salčić, dipl. ing. et.
Predložak predstavljačnog lista:	Priznaje predstavljačnog lista: Nikola Vlačić
Imaginalni broj prostornog plana s točnim nazivom odjave:	Predložak sadržajnog lista: